

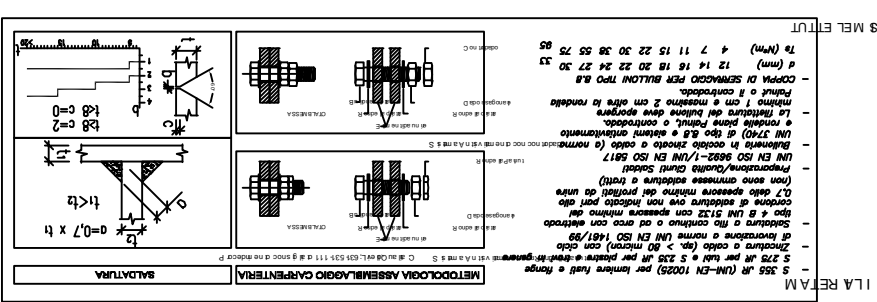
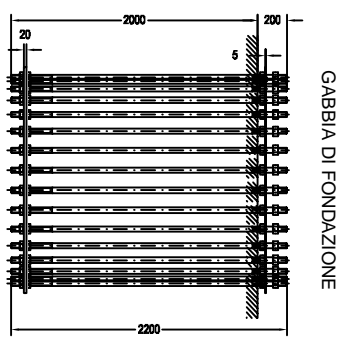
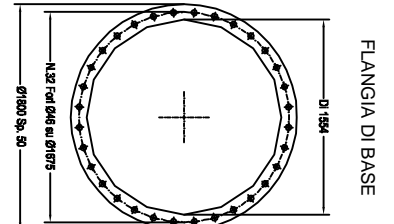
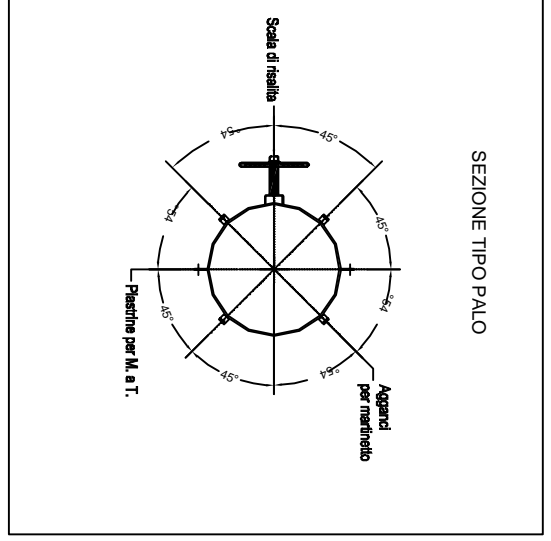


DESCRIZIONE	
De	DI
DI	S
S	OFI
OFI	SP
SP	OFI

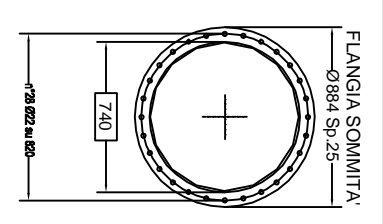

Progetta	
Comittente: JONICA IMPIANTI	
Oggetto: PALO POLIGONALE	
Aggiornamento: Data: Novembre 2013	
Cap: -	
Rev: 1	
N. 2	RIF: P.P.M30.ITMPOJONICA
N. 1	Scale: -
CAD:	

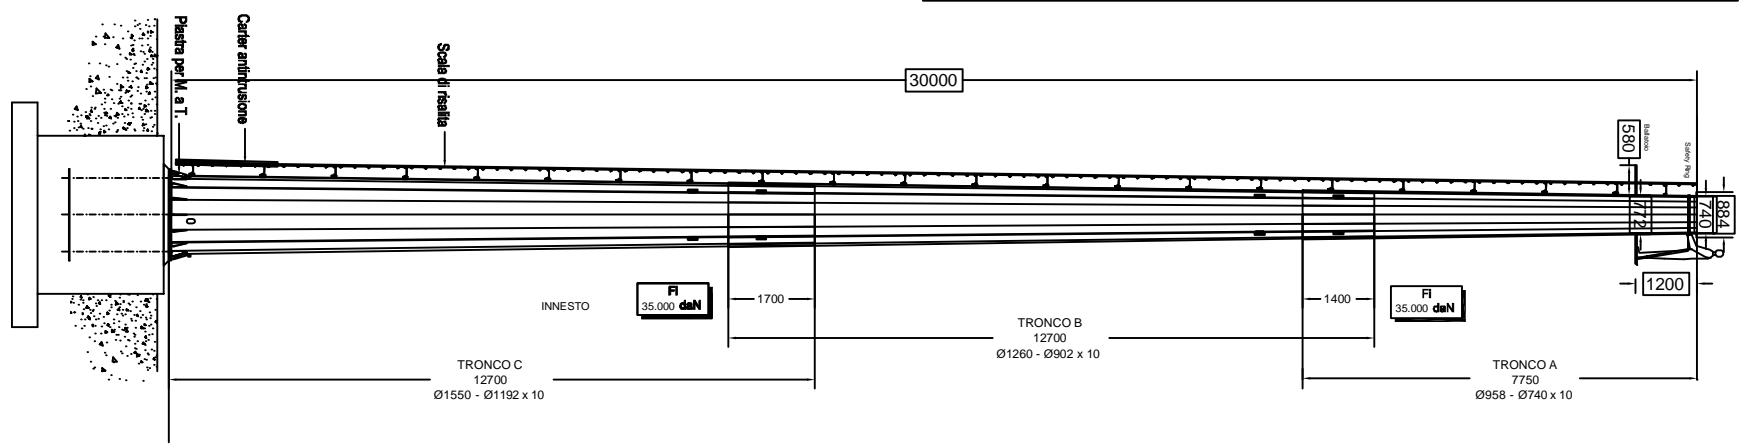

- N: 32 TRAFONDI M4X2X200
- COMPLETI DI:
- N: 4 DADI UNI 5567
- N: 1 RONDELLA UNI 6592
- N: 1 CAPPELLOTTI
- FLANGIA DI ANCORAGGIO
- De 1800 Di 1550 Sp. 20 mm